

ВНЕСЕНИЕ ИЗМЕНЕНИЙ В ГЕНЕРАЛЬНЫЙ ПЛАН  
ДМИТРИЕВСКОГО СЕЛЬСКОГО ПОСЕЛЕНИЯ  
КАВКАЗСКОГО РАЙОНА

МАТЕРИАЛЫ ПО ОБОСНОВАНИЮ  
КАРТА ТЕРРИТОРИЙ, ПОДВЕРЖЕННЫХ РИСКУ ВОЗНИКНОВЕНИЯ  
ЧРЕЗВЫЧАЙНЫХ СИТУАЦИЙ ПРИРОДНОГО И ТЕХНОГЕННОГО ХАРАКТЕРА. М 1:25000

УСЛОВНЫЕ ОБОЗНАЧЕНИЯ

ГРАНИЦЫ СУБЪЕКТОВ РОССИЙСКОЙ ФЕДЕРАЦИИ,  
МУНИЦИПАЛЬНЫХ ОБРАЗОВАНИЙ, НАСЕЛЕННЫХ ПУНКТОВ  
Границы единиц административно-территориального  
деления Российской Федерации

- существующие

планируемые

Граница субъекта Российской Федерации

Граница муниципального района

Граница сельского поселения

Граница населенного пункта


ОБЪЕКТЫ ТРАНСПОРТНОЙ ИНФРАСТРУКТУРЫ  
АВТОМОБИЛЬНЫЕ ДОРОГИ

- Автомобильные дороги

ПРИРОДНЫЕ ОБЪЕКТЫ

- Поверхностные водные объекты

Водоток (река, ручей, канал)

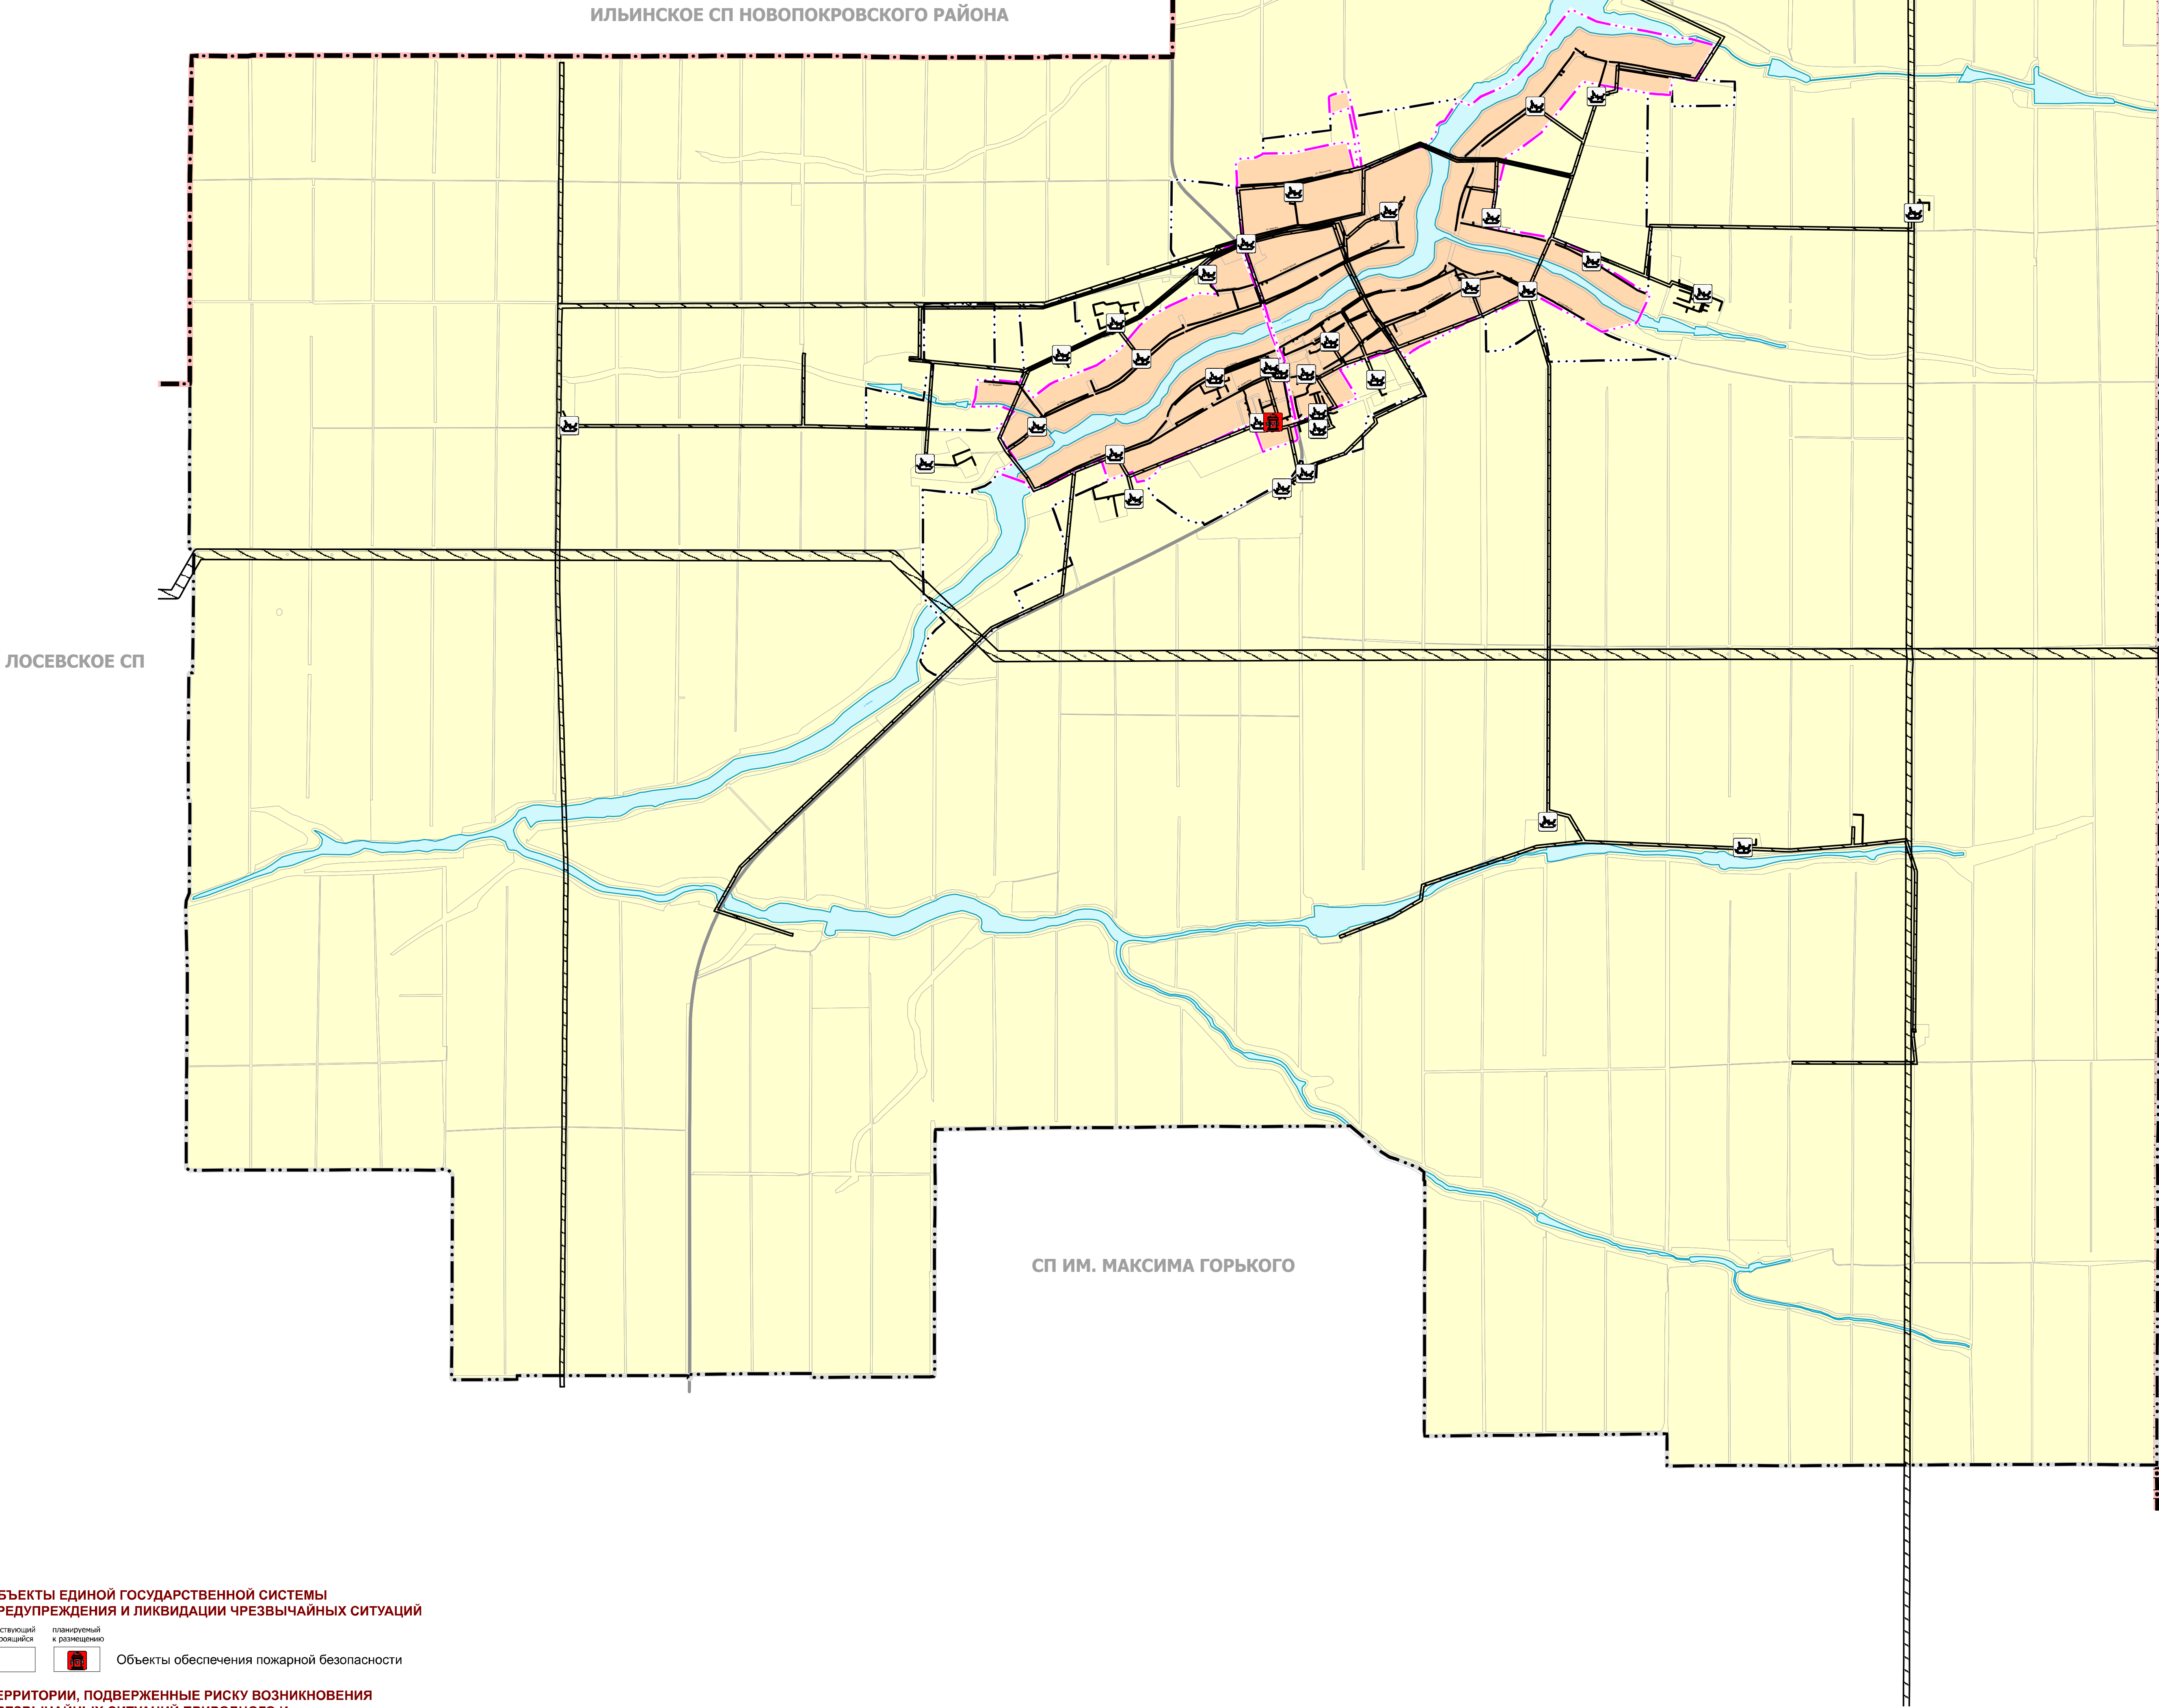

ОБЪЕКТЫ ЕДИНОЙ ГОСУДАРСТВЕННОЙ СИСТЕМЫ  
ПРЕДУПРЕЖДЕНИЯ И ЛИКВИДАЦИИ ЧРЕЗВЫЧАЙНЫХ СИТУАЦИЙ

- существующий и стоящий

планируемый и возводимый

Объекты обеспечения пожарной безопасности

ТЕРРИТОРИИ, ПОДВЕРЖЕННЫЕ РИСКУ ВОЗНИКНОВЕНИЯ  
ЧРЕЗВЫЧАЙНЫХ СИТУАЦИЙ ПРИРОДНОГО И  
ТЕХНОГЕННОГО ХАРАКТЕРА

Территории, подверженные риску возникновения  
чрезвычайных ситуаций техногенного характера

- Территории, подверженные риску возникновения  
чрезвычайных ситуаций техногенного характера

Общество с ограниченной ответственностью "Научно-проектная организация "Южный градостроительный центр"			
Директор			С. Ю. Труханов
Главный архитектор проекта			В. Н. Березкин
Руководитель группы			Р. В. Холмогоров
Архитектор			А. В. Золотарев
Заказчик: Администрация МО Кавказский район; ИП Глава КФХ Каналин А.В.			
Проект: Внесение изменений в генеральный план Дмитриевского сельского поселения Кавказского района			
Чертеж: Карта территорий, подверженных риску возникновения чрезвычайных ситуаций природного и техногенного характера			
г. Ростов-на-Дону 2021 г.	Заказ № 27-2021	Масштаб 1:25 000	Формат 80x90(л)