



**АДМИНИСТРАЦИЯ МУНИЦИПАЛЬНОГО ОБРАЗОВАНИЯ
КАВКАЗСКИЙ РАЙОН**

ПОСТАНОВЛЕНИЕ

от 11.10.2022

№ 1513

г.Кропоткин

**Об утверждении схемы размещения
рекламных конструкций на территории
Дмитриевского сельского поселения
муниципального образования
Кавказский район**

В соответствии с частью 5.8 статьи 19 Федерального закона от 13 марта 2006 г. № 38-ФЗ «О рекламе» и руководствуясь Уставом муниципального образования Кавказский район, а также согласно сводного заключения департамента по архитектуре и градостроительству администрации Краснодарского края от «16» сентября 2022 года № 71-04-01-7167/22, **п о с т а н о в л я ю:**

1. Утвердить схему размещения рекламных конструкций на территории Дмитриевского сельского поселения муниципального образования Кавказский район согласно приложению к настоящему постановлению.

2. Отделу информационной политики администрации муниципального образования Кавказский район (Винокурова И.В.) опубликовать (обнародовать) настоящее постановление в периодическом печатном издании, распространяемом в муниципальном образовании Кавказский район, а полный текст постановления опубликовать (разместить) в официальном сетевом издании и обеспечить его размещение на официальном сайте администрации муниципального образования Кавказский район в информационно-телекоммуникационной сети «Интернет».

3. Контроль за выполнением настоящего постановления возложить на заместителя главы муниципального образования Кавказский район Козлову М.Н.

4. Постановление вступает в силу со дня его официального опубликования.

Исполняющий обязанности главы
муниципального образования
Кавказский район



О.М. Ляхов

Приложение

УТВЕРЖДЕНА

постановлением администрации
муниципального образования

Кавказский район

от 11.10.2022 № 1513




Администрация
муниципального образования
Кавказский район

Схема размещения рекламных конструкций на территории
Дмитриевского сельского поселения муниципального образования Кавказский
район

2022 г.

Раздел I
Схема размещения рекламных конструкции на территории
Дмитриевского сельского поселения муниципального образования
Кавказский район


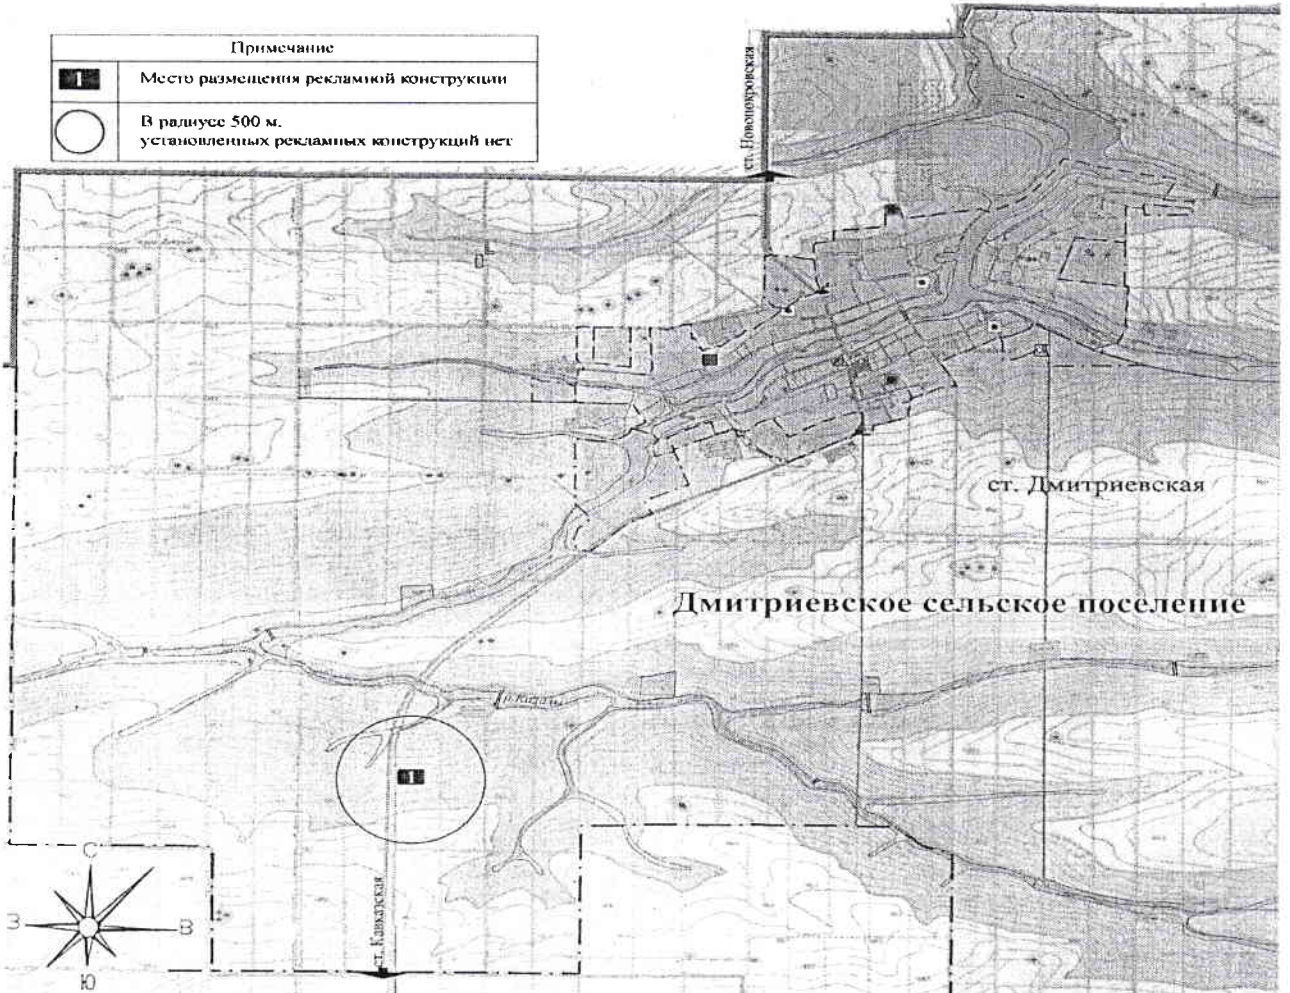


Раздел II

Перечень рекламных конструкций на территории
Дмитриевского сельского поселения муниципального образования
Кавказский район

№ п/п	Тип и вид рекламной конструкции	Количество сторон	Размер информационного поля, м.	Общая площадь информационного поля, кв.м.	Адрес рекламной конструкции
1	Щит	2	6x3	36,0	ст.Дмитриевская, автодорога «ст.Кавказская-ст.Новопокровская», 20 км. + 536 м. справа

Раздел III
Карта размещения рекламной конструкции
М 1:1000

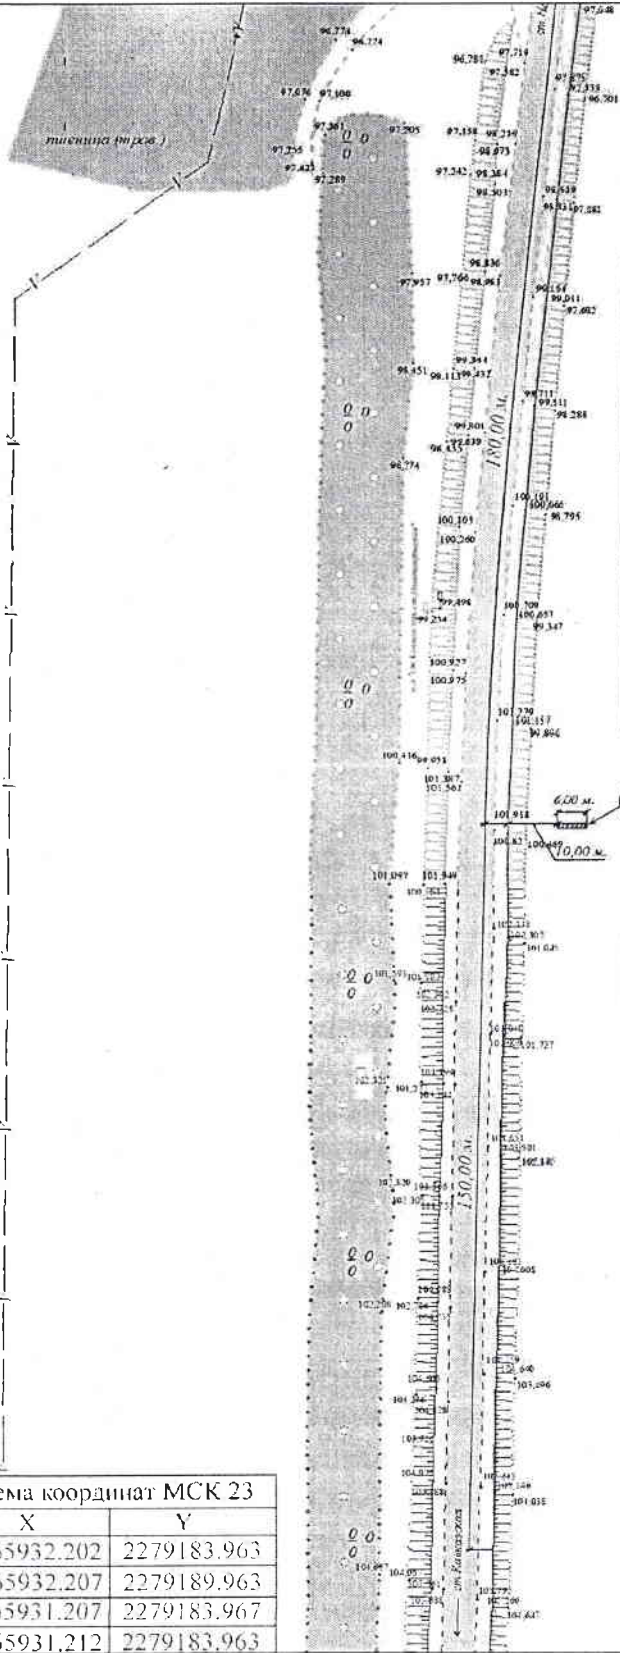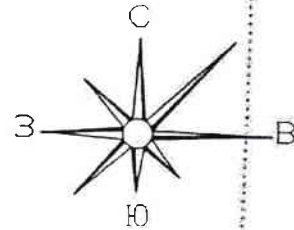


Условные обозначения	
	Место размещения рекламной конструкции (шир 3x6 м., двухсторонний)
	Номер рекламной конструкции
	Граница бровки земельного полотна
	Дорожный знак

- Примечание
1. Размещение рекламной конструкции выполнено в соответствии с требованиями ГОСТ Р 33027-2014 «Дороги автомобильные общего пользования. Требования к размещению средств наружной рекламы».
 2. Тип рекламной конструкции - Щит.
 3. Размер рекламного (информационного) поля - 3x6 м., двухсторонний.
 4. Высота опоры не менее 4,5 м. от уровня проезжей части автомобильной дороги.
 5. Минимально допустимое расстояние от места установки рекламной конструкции до дорожных знаков должно быть не менее 100 м.
 6. Допустимое расстояние от бровки земельного полотна до основания опоры рекламной конструкции 12,5 м.

Система координат МСК 23		
№	X	Y
1.	565932.202	2279183.963
2.	565932.207	2279189.963
3.	565931.207	2279183.967
4.	565931.212	2279183.963

Раздел V
 Типы и виды рекламных конструкций.
 Технические характеристики

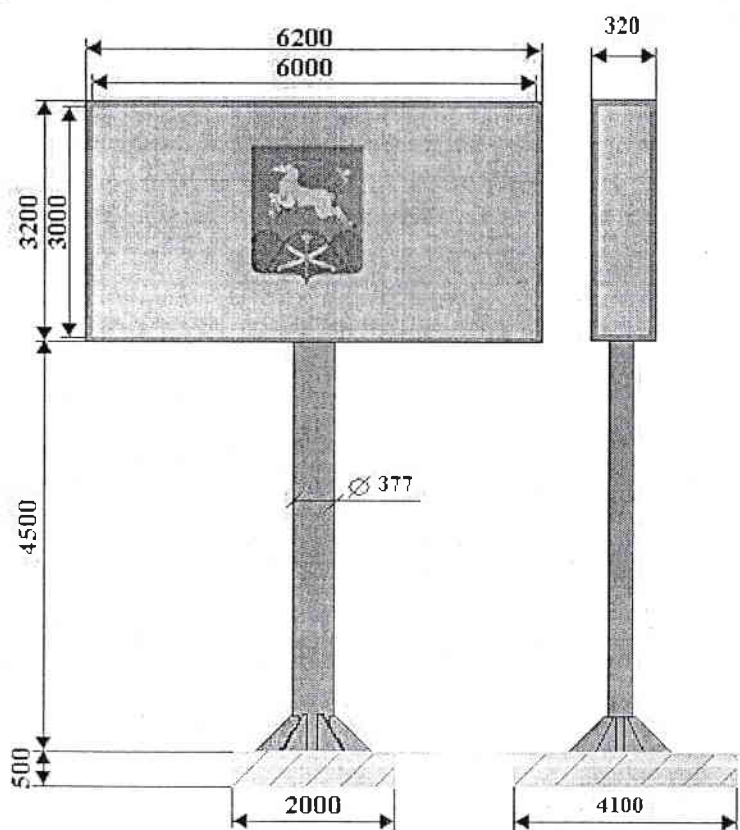

Щит

Размер информационного поля :
 6000 x 3000 мм.

Количество рекламных
 поверхностей: 2 . Торец рекламной
 конструкции закрыт.

Цвет рекламной конструкции:
 серый (металлик).

Количество опорных стоек: одна.

Опорная стойка: выполнена из
 металлической трубы с порошковым
 полимерным покрытием.

Размер опорной стойки: диаметр
 377 мм. согласно проекта
 (технического паспорта) рекламной
 конструкции.

Освещение: наличие внутреннего
 или внешнего освещения обязательно.

Возможные технологии
 автоматической смены
 изображения: призматрон, скроллер,
 иные.

Рекламная конструкция ставится на заглублённом фундаменте (в случае невозможности установки рекламной конструкции на заглублённом фундаменте, допускается установка рекламной конструкции без заглубления фундамента). Информационная панель представляет собой металлическую раму, жёстко соединённую с опорной стойкой под прямым углом. Рекламное поле изготавливается из оцинкованных панелей, либо влагостойкой фанеры, для вариантов статичного исполнения.

Расстояние от нижнего края рекламной конструкции до уровня земли: не менее 4500 мм.

Опорная стойка может быть выполнена из круглой или прямоугольной профильной трубы

Доведение до потребителя рекламных сообщений на щитах 6 x 3 м. может производиться:

- с помощью неподвижных полиграфических постеров;
- с помощью демонстрации постеров на динамических системах смены изображений (роллерных системах или системах поворотных панелей – призматронах и др.).

Заместитель главы муниципального
 образования Кавказский район

М.Н. Козлова